
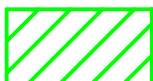


Схема расположения земельного участка

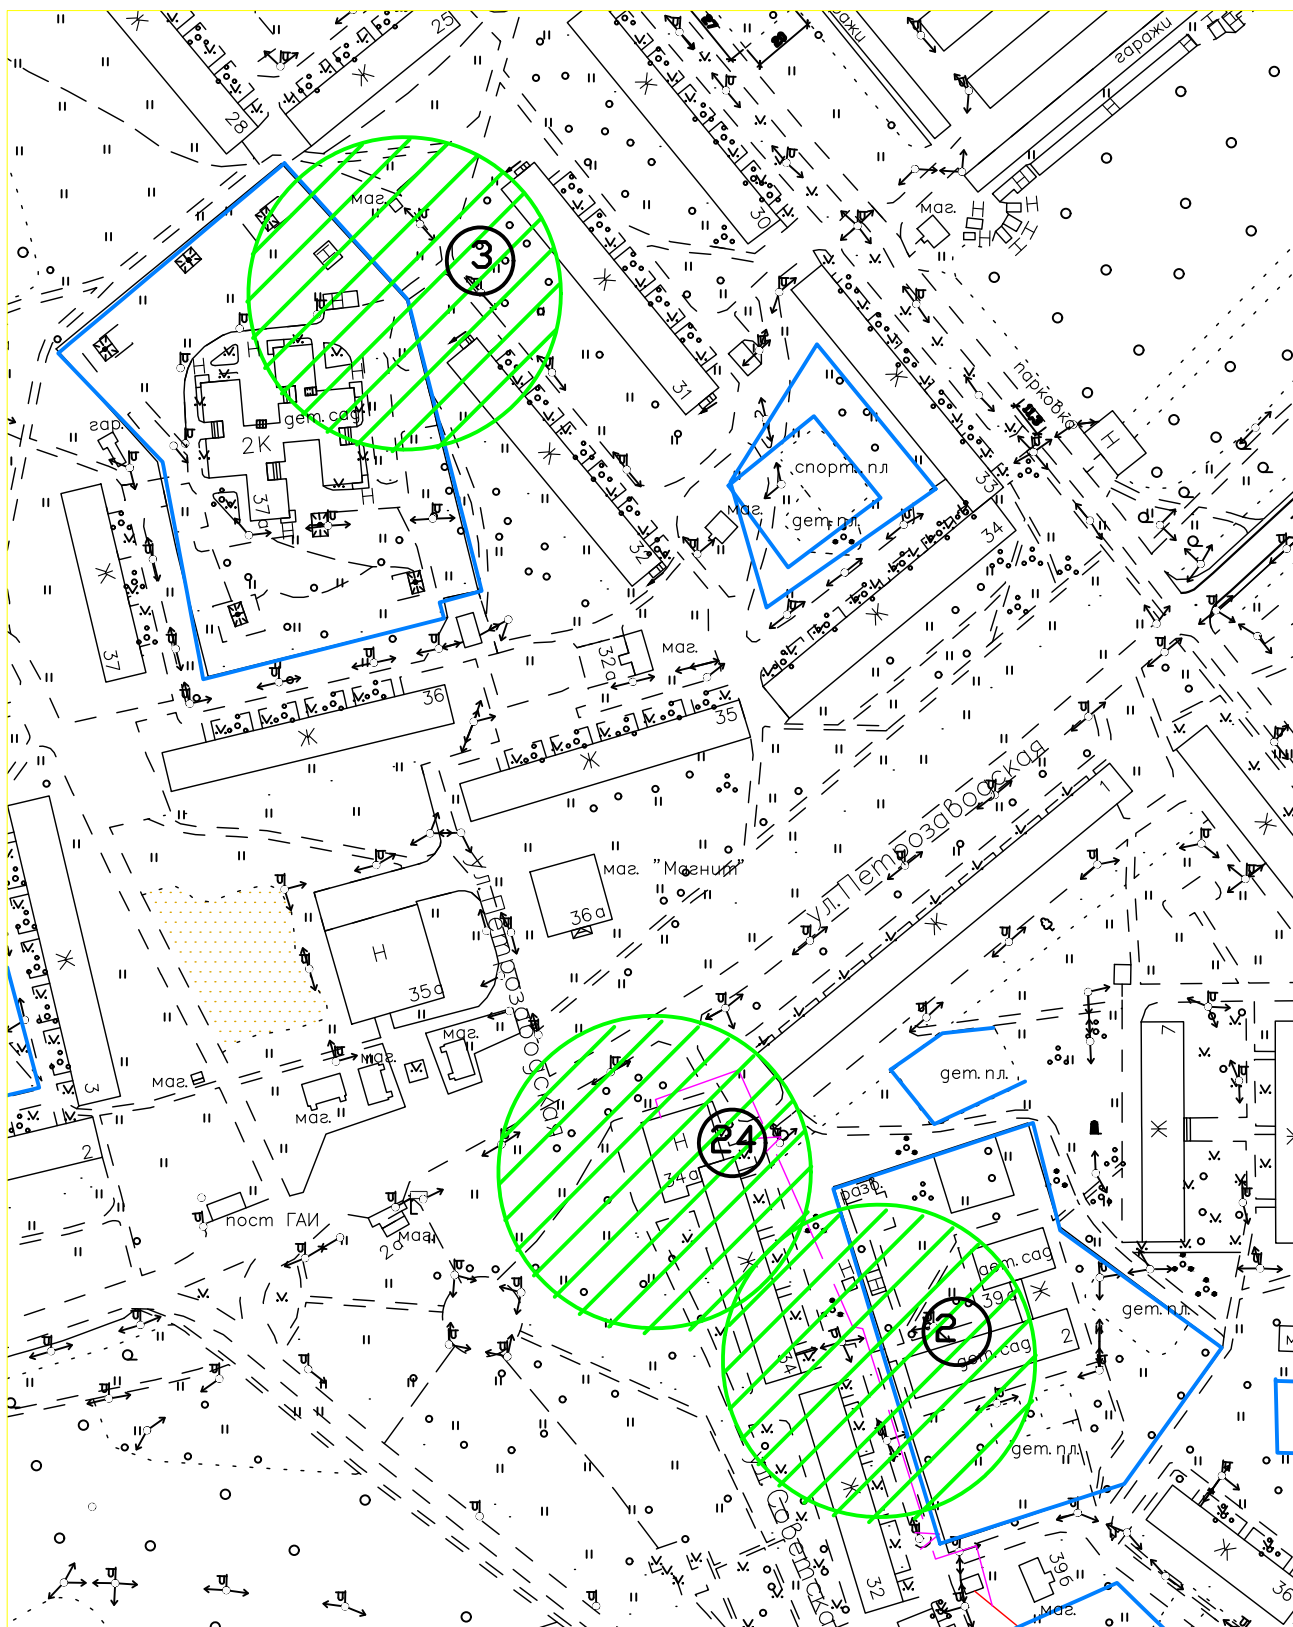

Территория в границах которой запрещена торговля алкоголем