


СХЕМА

Размещения нестационарных торговых объектов для круглогодичной торговли на территории МО Свирицкое сельское поселение Волховского муниципального района Ленинградской области

М 1: 2 000

Адрес: п. Свирица ул. Старая Свирица (ориентир: у дома №44)

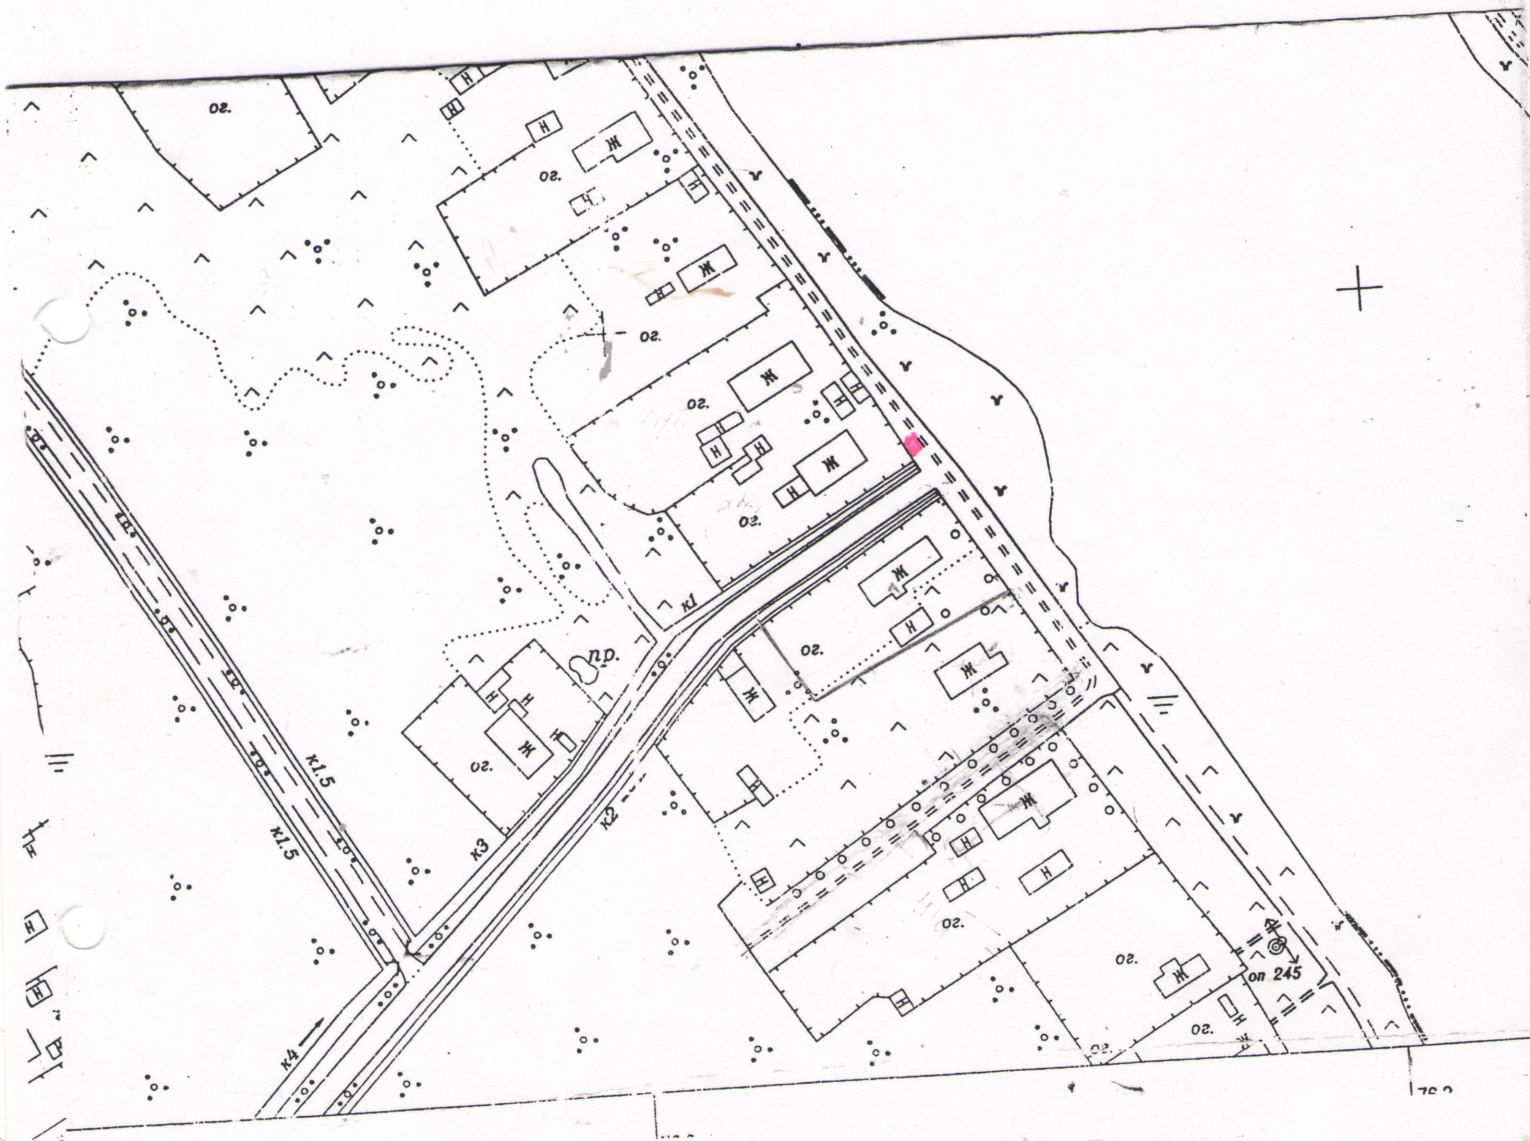

— - испрашиваемый участок

Глава администрации

Исп. Атаманова В.А.
Тел. (81363)44-222




Лиходеев В.И.

СХЕМА

Размещения нестационарных торговых объектов для круглогодичной торговли на территории МО Свирицкое сельское поселение Волховского муниципального района Ленинградской области

М 1: 2 000

Адрес: п. Свирица ул. Кондратьево (ориентир: у дома №27)

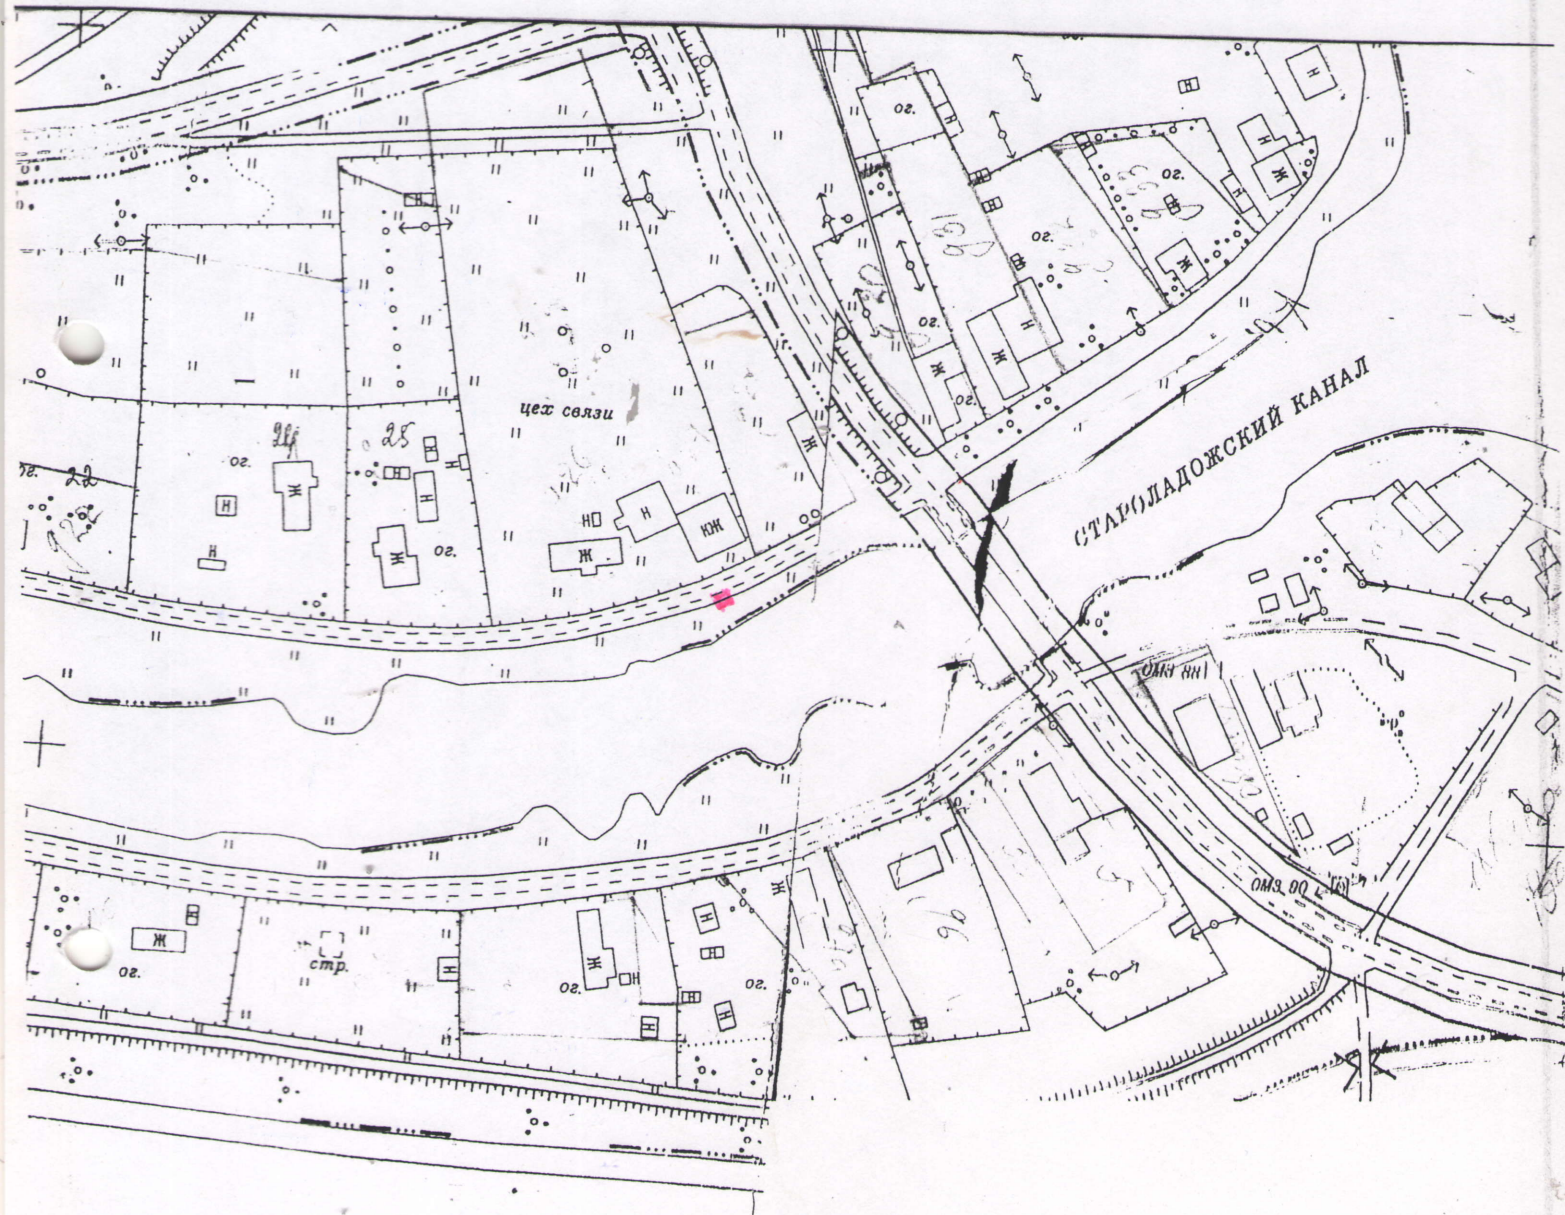

— - испрашиваемый участок

Глава администрации

Исп. Агаманова В.А.
Тел. (81363)44-222




Лиходеев В.И.

СХЕМА

Размещения нестационарных торговых объектов для круглогодичной торговли на территории МО Свирицкое сельское поселение Волховского муниципального района Ленинградской области

М 1: 2 000

Адрес: п. Свирица ул. Заводский поселок (ориентир: у дома №34)

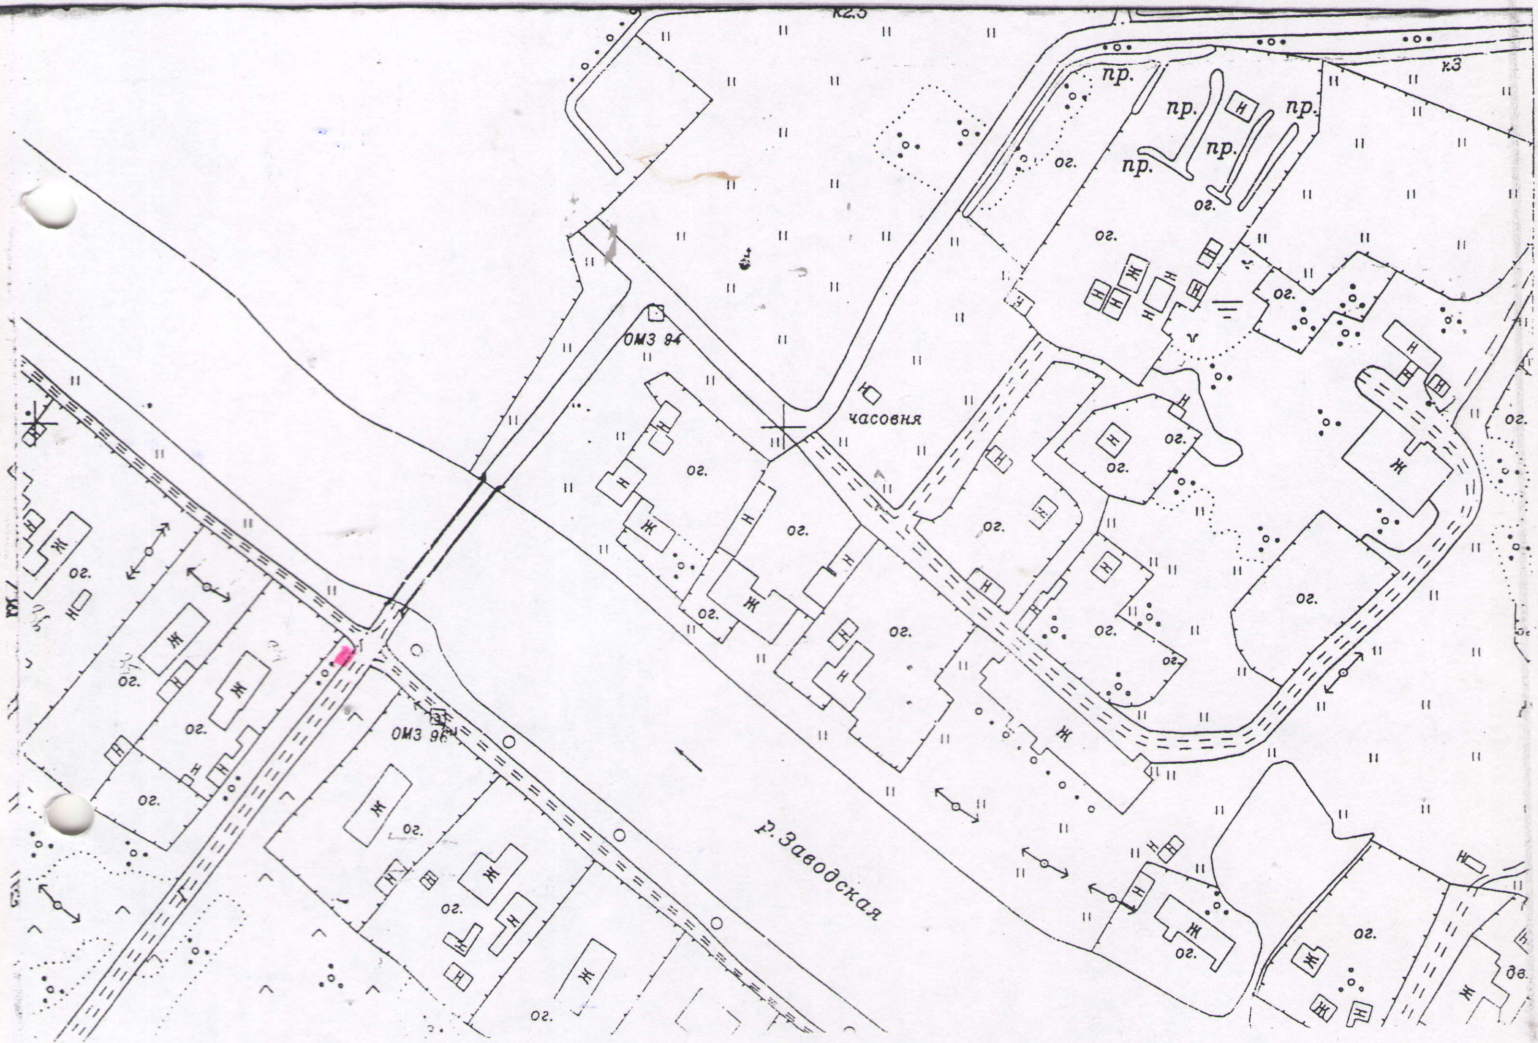

— - испрашиваемый участок

Глава администрации

Лиходеев В.И.

Исп. Атаманова В.А.
Тел. (81363)44-222

